



方案说明：封堵原排污口，在建筑与护坡间的室外地面埋深1.5米，新增ND160排污管向西重力自排污水，并连通西边新建筑物室外排污管网；

- 1，抽空化粪池；
- 2，封堵原排污口；
- 3，拆除地面架空管线，2XDN160X74.9米；
- 4，破混凝土，挖深1.5米X1.5米宽X99.7米长；
- 5，安装ND160排污管；
- 6，回填开挖，修复混凝土、面层贴砖；
- 7，修复地面架空管线，2XDN160X74.9米；；
- 8，调试验收合格，交付甲方；

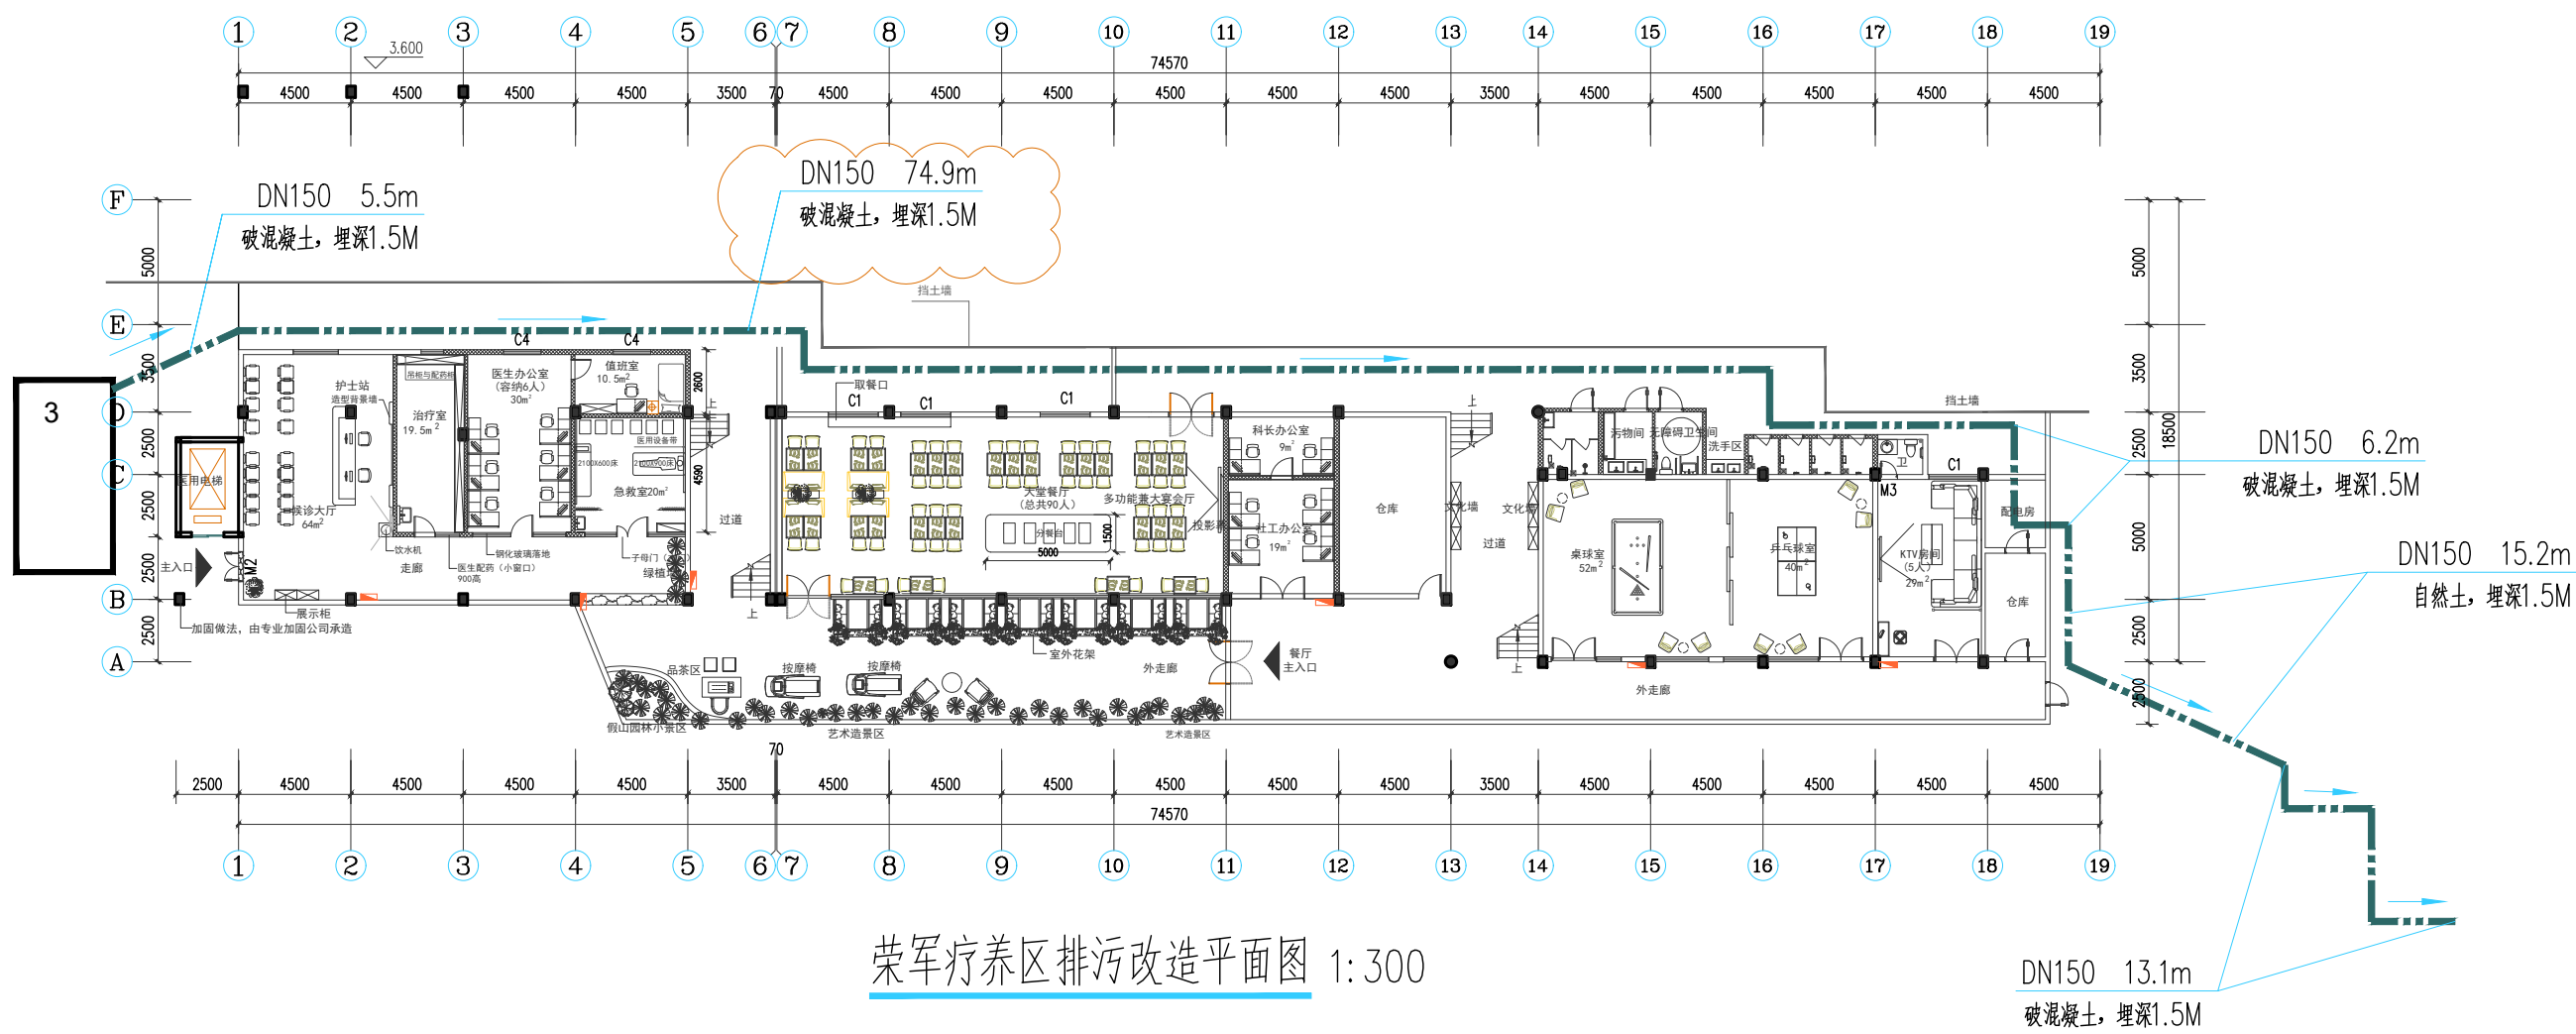

荣军疗养区排污改造平面图 1:300

- 方案说明：封堵原排污口，增加新DN300排污管排至污水池，并连通5个排污口（两个化粪池，一个厕所，两条其余建筑排污管；
- 1，抽空化粪池；
 - 2，封堵原排污口；
 - 3，开挖1.5米深X1.5米宽X45米长；
 - 4，安装DN300排污管；
 - 5，回填1.5米深X1.5米宽X45米长，大理石面层修复1.5米宽X45米长；
 - 6，调试验收合格，交付甲方；

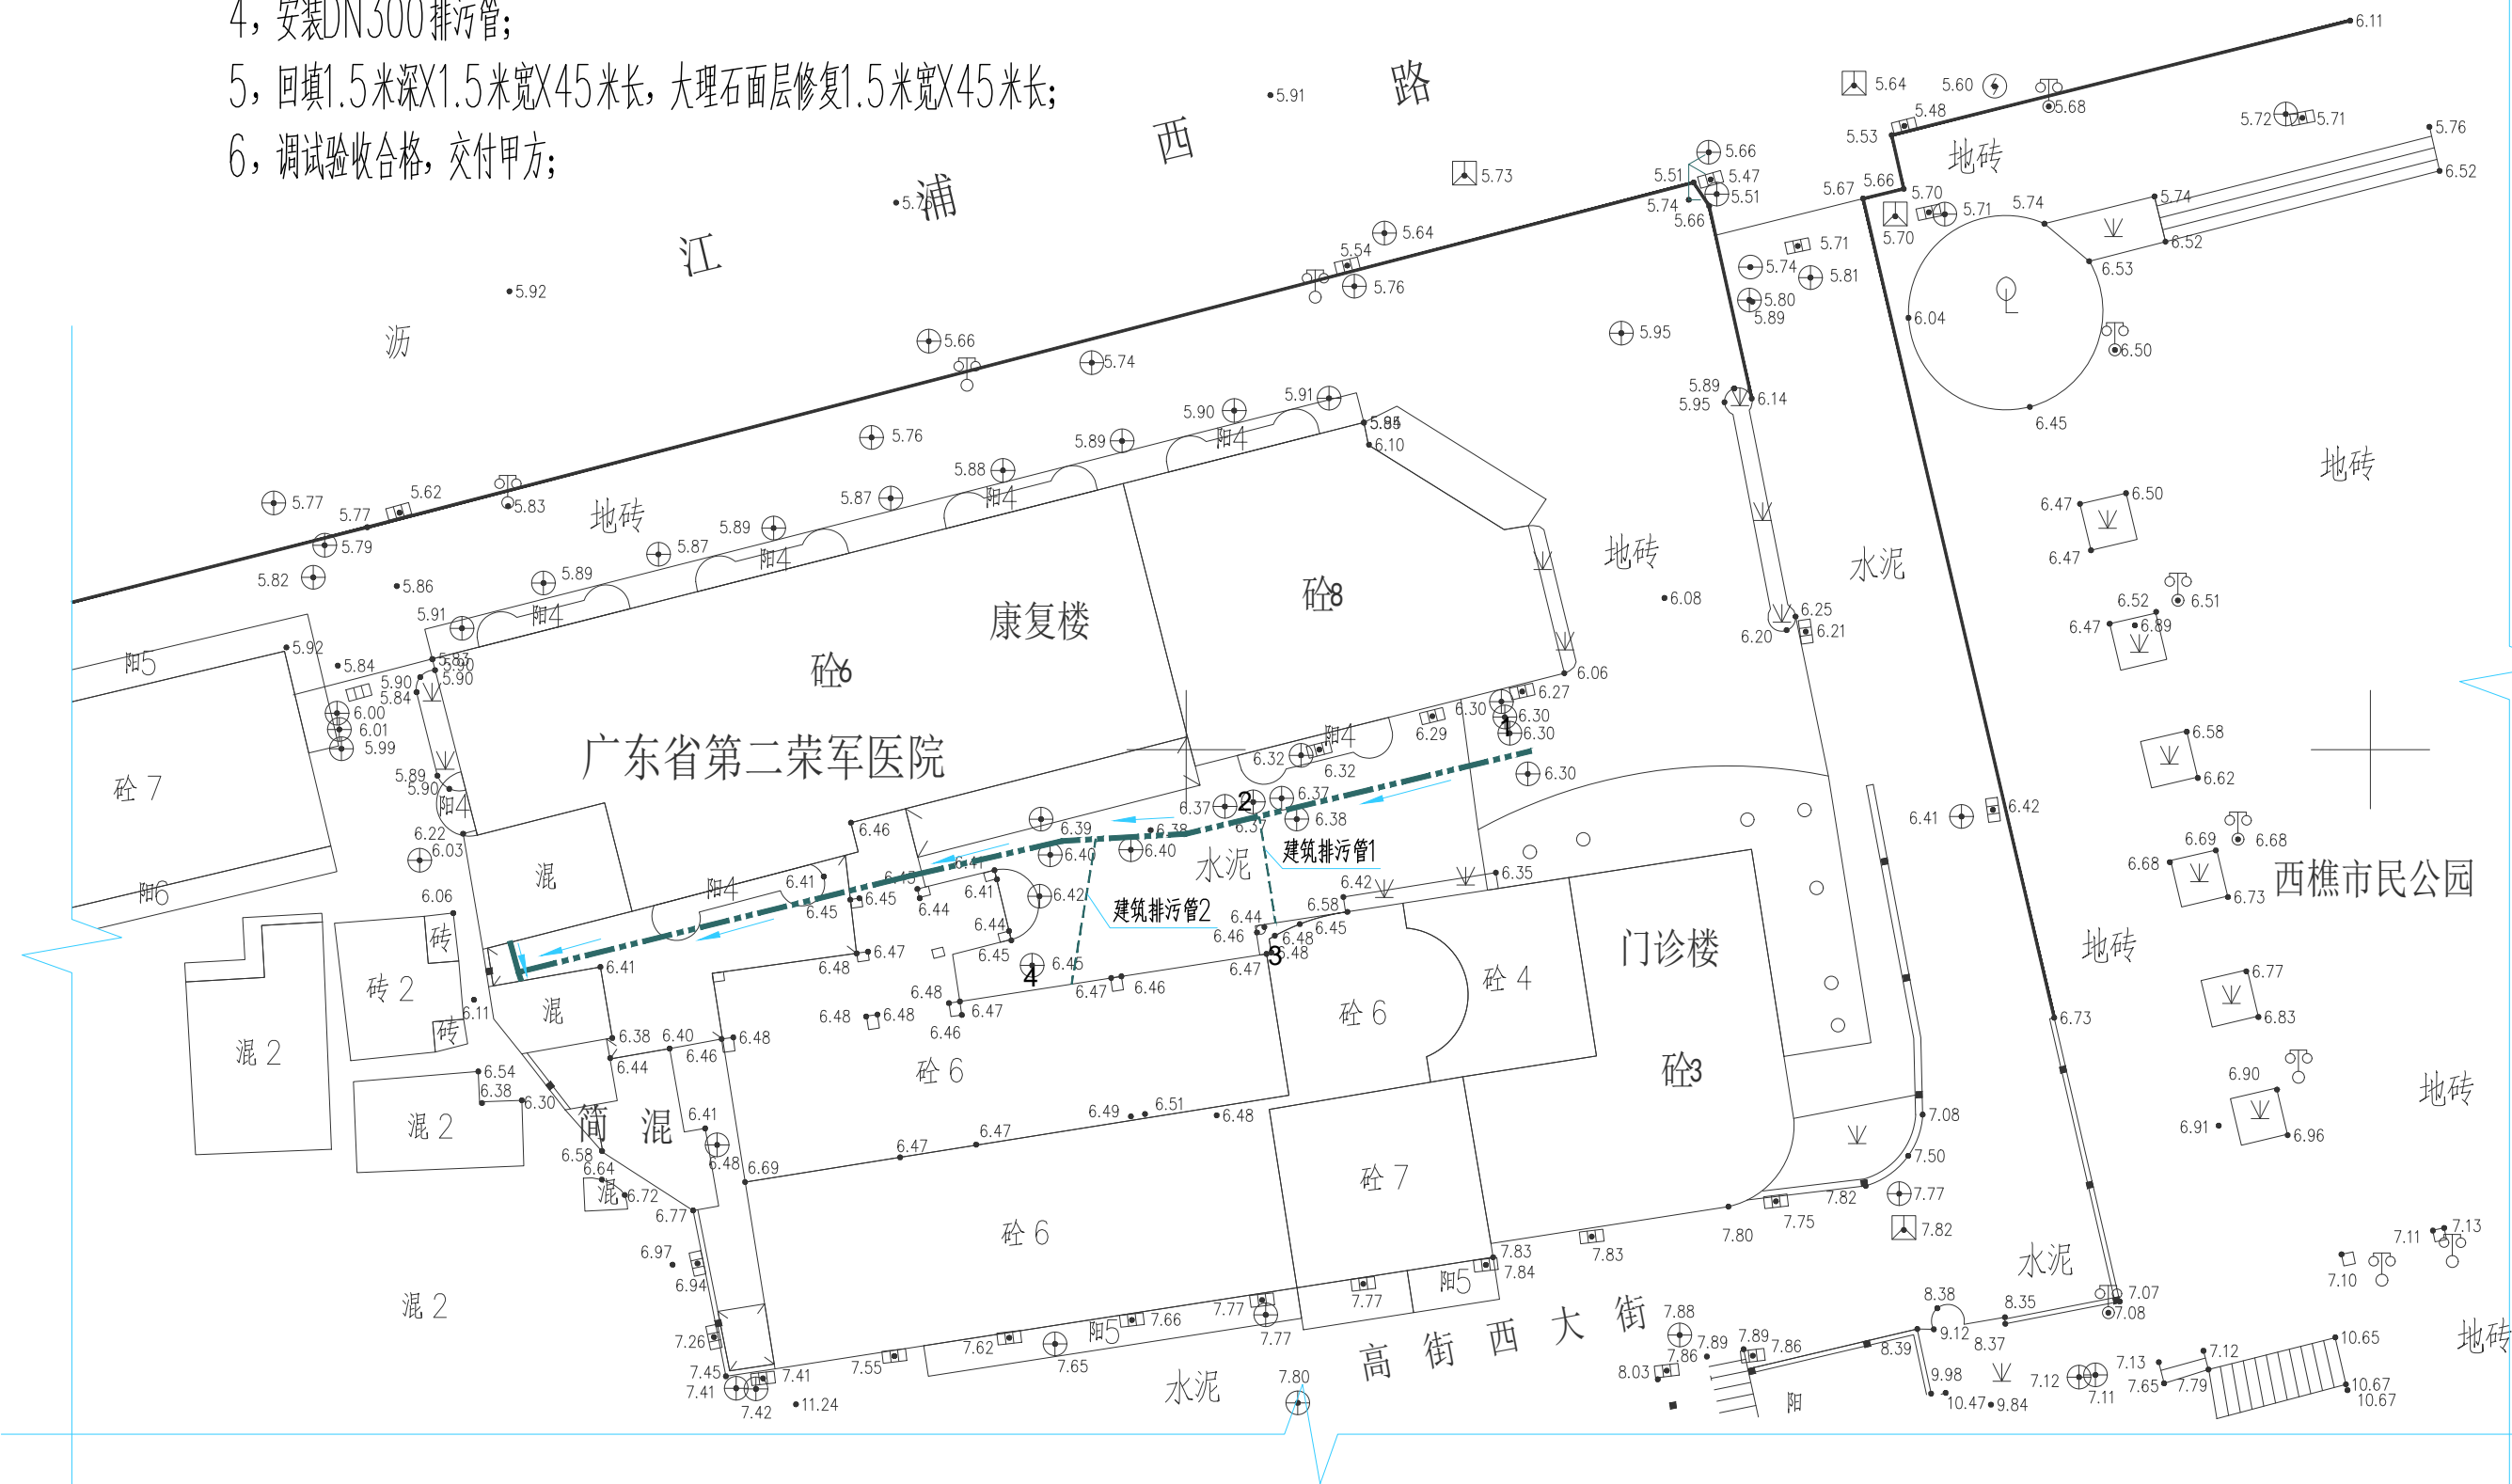

门诊排污改造平面图 1:300